


# Projet de Liaison Multimodale Sud-Est

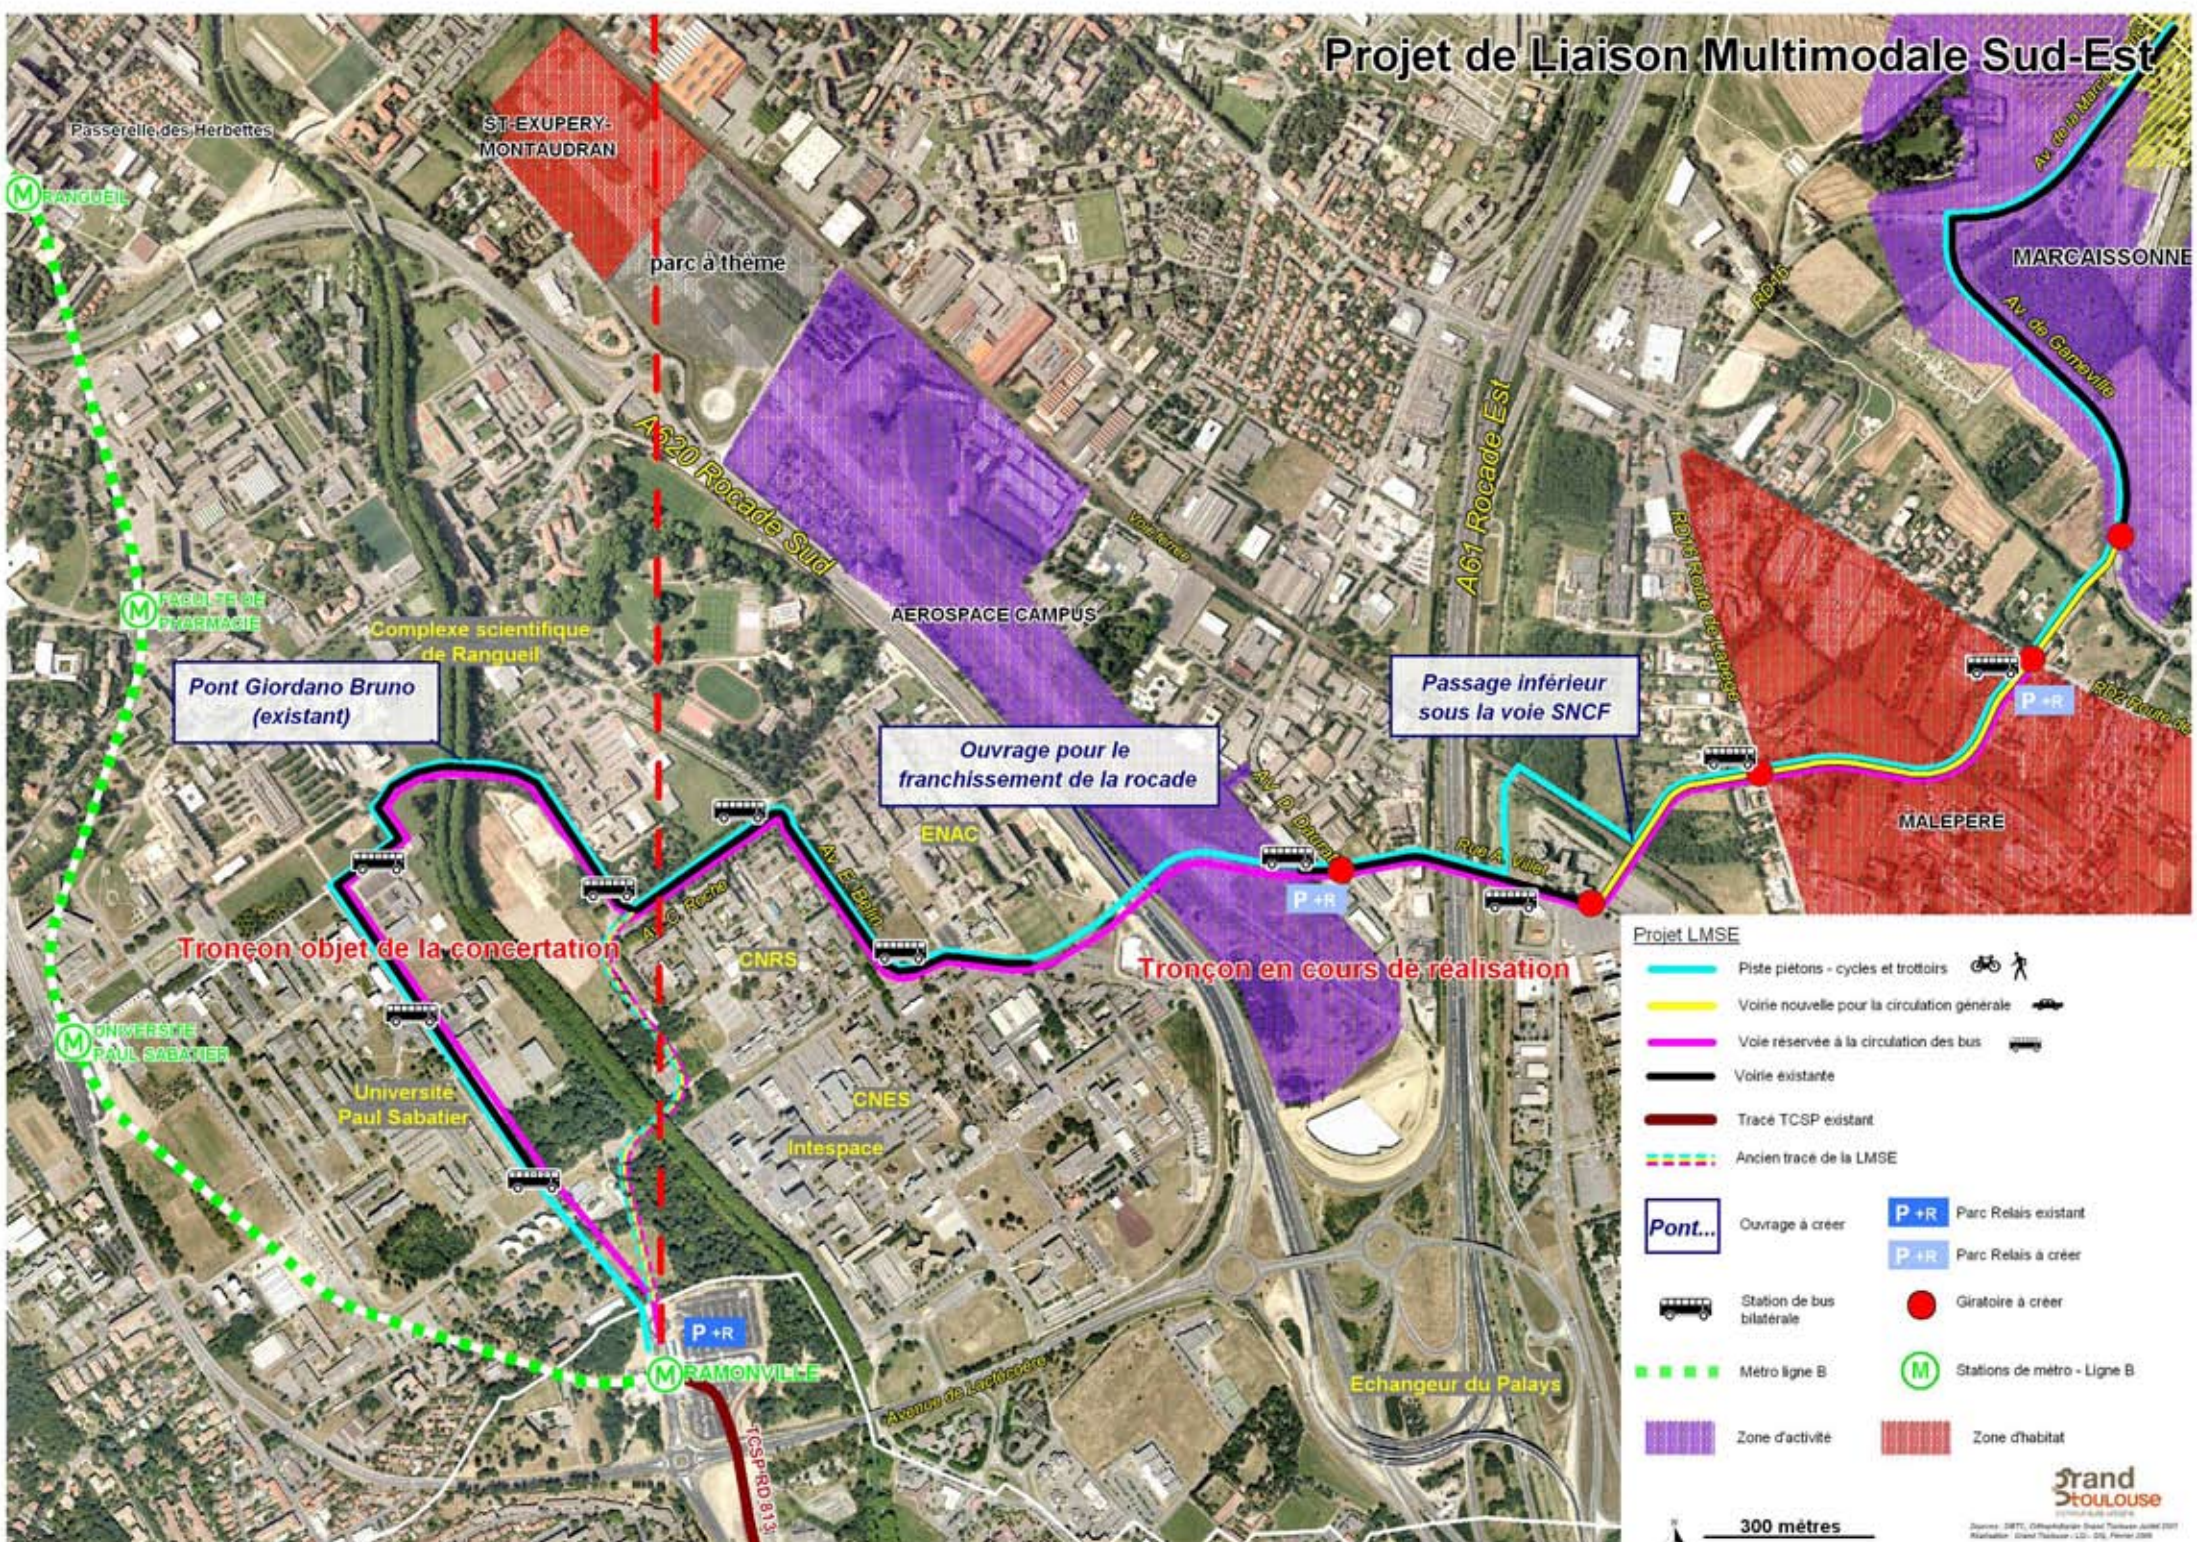

**Projet LMSE**

- Piste piétons - cycles et trottoirs
- Voie nouvelle pour la circulation générale
- Voie réservée à la circulation des bus
- Voie existante
- Tracé TCSP existant
- Ancien tracé de la LMSE

**Ouvrages**

- Pont... Ouvrage à créer
- P+R Parc Relais existant
- P+R Parc Relais à créer
- Station de bus bilatérale
- Giratoire à créer
- M Stations de métro - Ligne B

**Zones**

- Zone d'activité
- Zone d'habitat

**300 mètres**

**Grand Toulouse**  
Source : SFTL, CSM/Urbanisme/Projet Toulouse Juin 2011  
 Modération : David Thébaud - I.C. - DS, Février 2008